
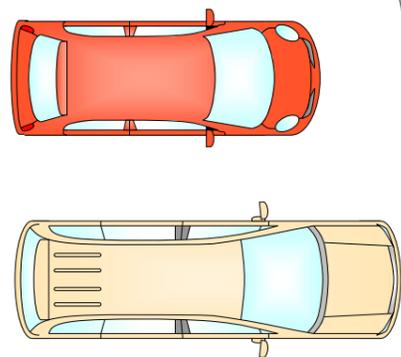


参考プラン図

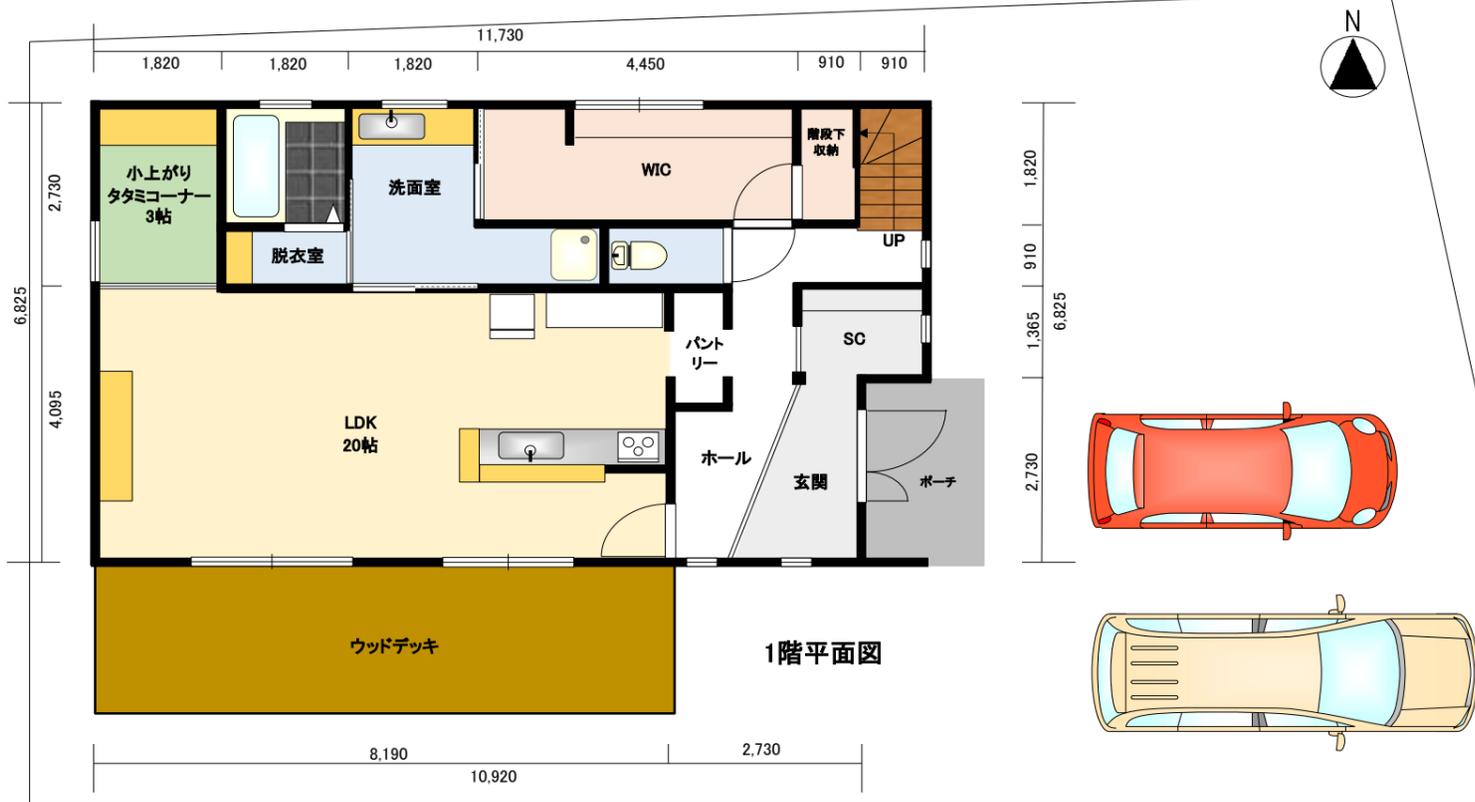

間口約12.5m

道路幅員
約4.5m

- ・建築条件はありませんので好きな住宅メーカーで建築できます！！
- ・敷地は約71.59坪ありますので庭が作れたり、バイクガレージなど設置するスペースも確保できます。
- ・設計次第ですが車が4台以上確保できます。

2階平面図



敷地面積：236.69㎡(約71.59坪)

1階 約78㎡(23.59坪)

2階 約43㎡(13.00坪)